


# Querschnitt Straße

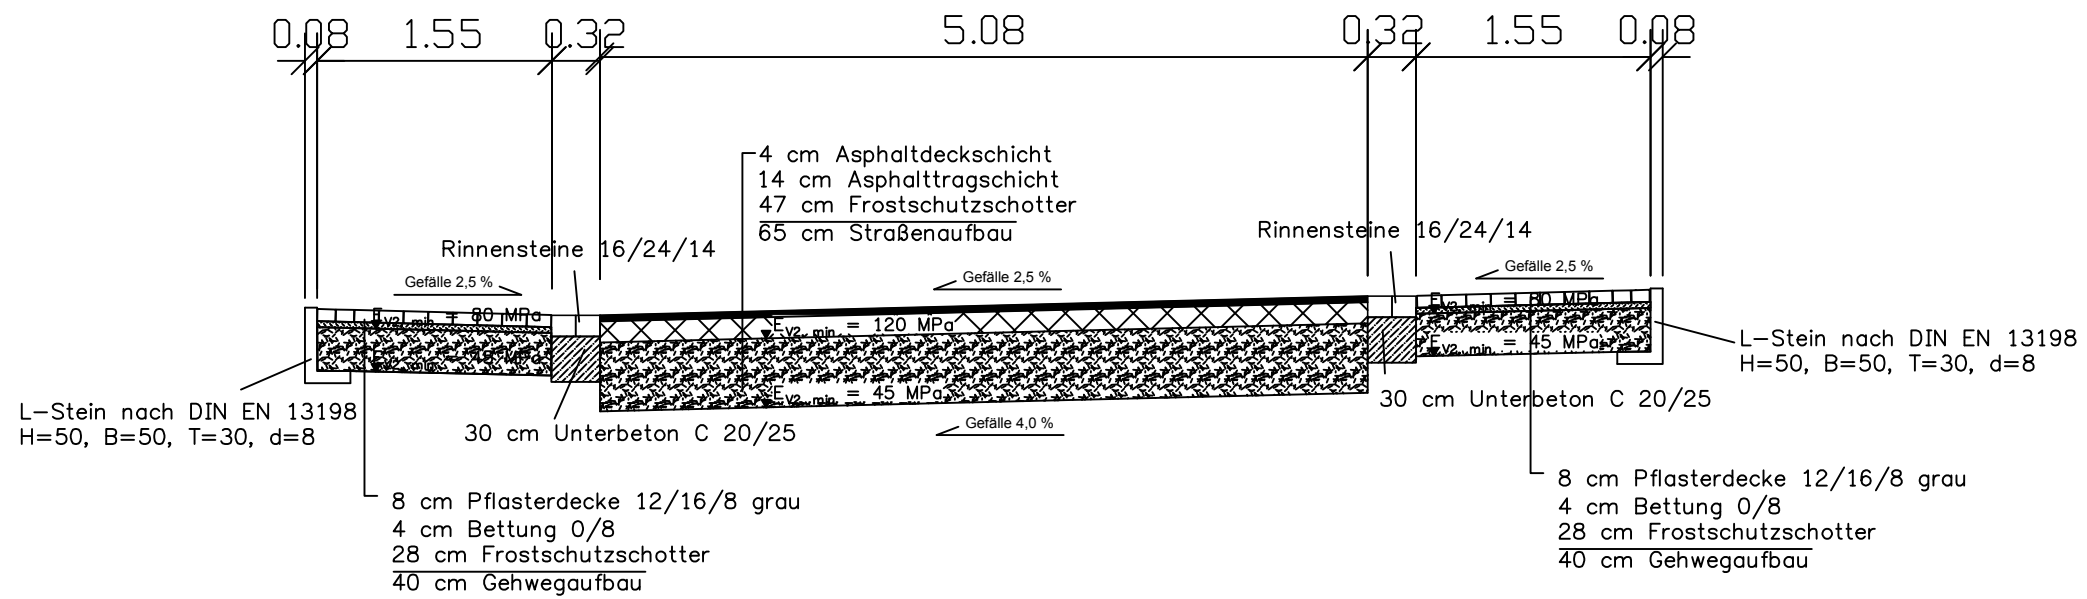

Index	Datum	Planer	Anderung

**INGENIEURBÜRO** für Straßen- und Tiefbau GmbH  
Sachverständiger für Kanal- und Straßenbau \* Seminare und Fortbildungen \* Planung u. Realisierung von Verkehrsanlagen und Ingenieurbauwerken

Dipl.-Ing. F. Holzmüller  
 Guntermannstraße 24  
 48351 Everswinkel

Telefon: 02582 / 333 509  
 Telefax: 02582 / 333 6549  
 E-Mail: info@ibst-gmbh.de

**Straßenendausbau Oelde  
 Hövelinger Heide - Teutheide/  
 Polterkuhle**

Querschnitt Straße	Datum:	27.09.2018	Zeichen:	Sasse
	gezeichnet:		geprüft:	

**Ausbauplanung**

Maßstab: 1:100

Aufgestellt:  
 Everswinkel, den 27.09.2018